


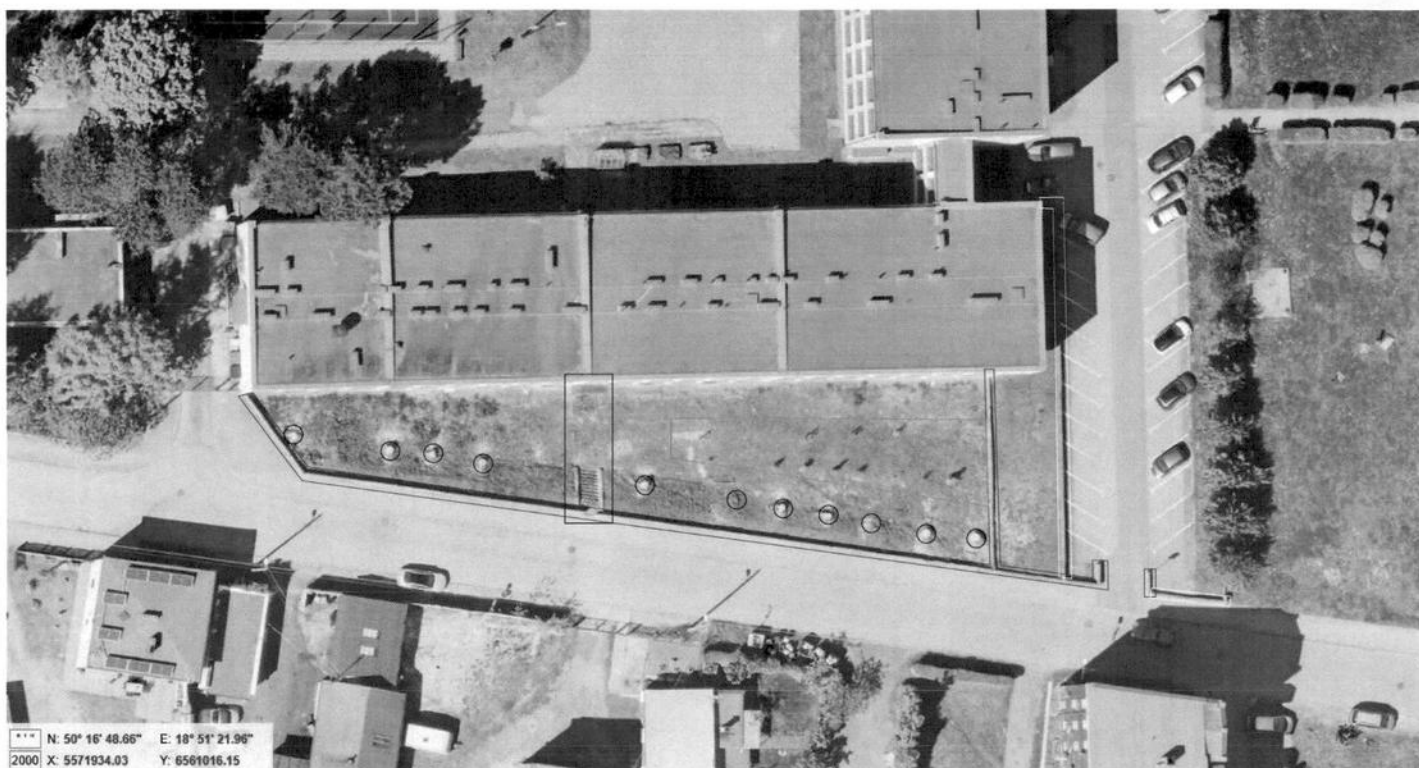

*** N: 50° 16' 48.66" E: 18° 51' 21.96"
2000 X: 5571934.03 Y: 6561016.15

- Pień drzewa do wykarczowania
- Cokół ogrodzenia do likwidacji
- Murek oporowy do remontu
- Schody i chodnik do remontu
- Miejscowe utwardzenie terenu geokrata, nowe nasadzenia

2025.05	Załącznik graficzny do projektu w ramach Budżetu Obywatelskiego
	Ruda Śląska, ul. Gliniana